


RZUT PARTERU

SKALA 1:50

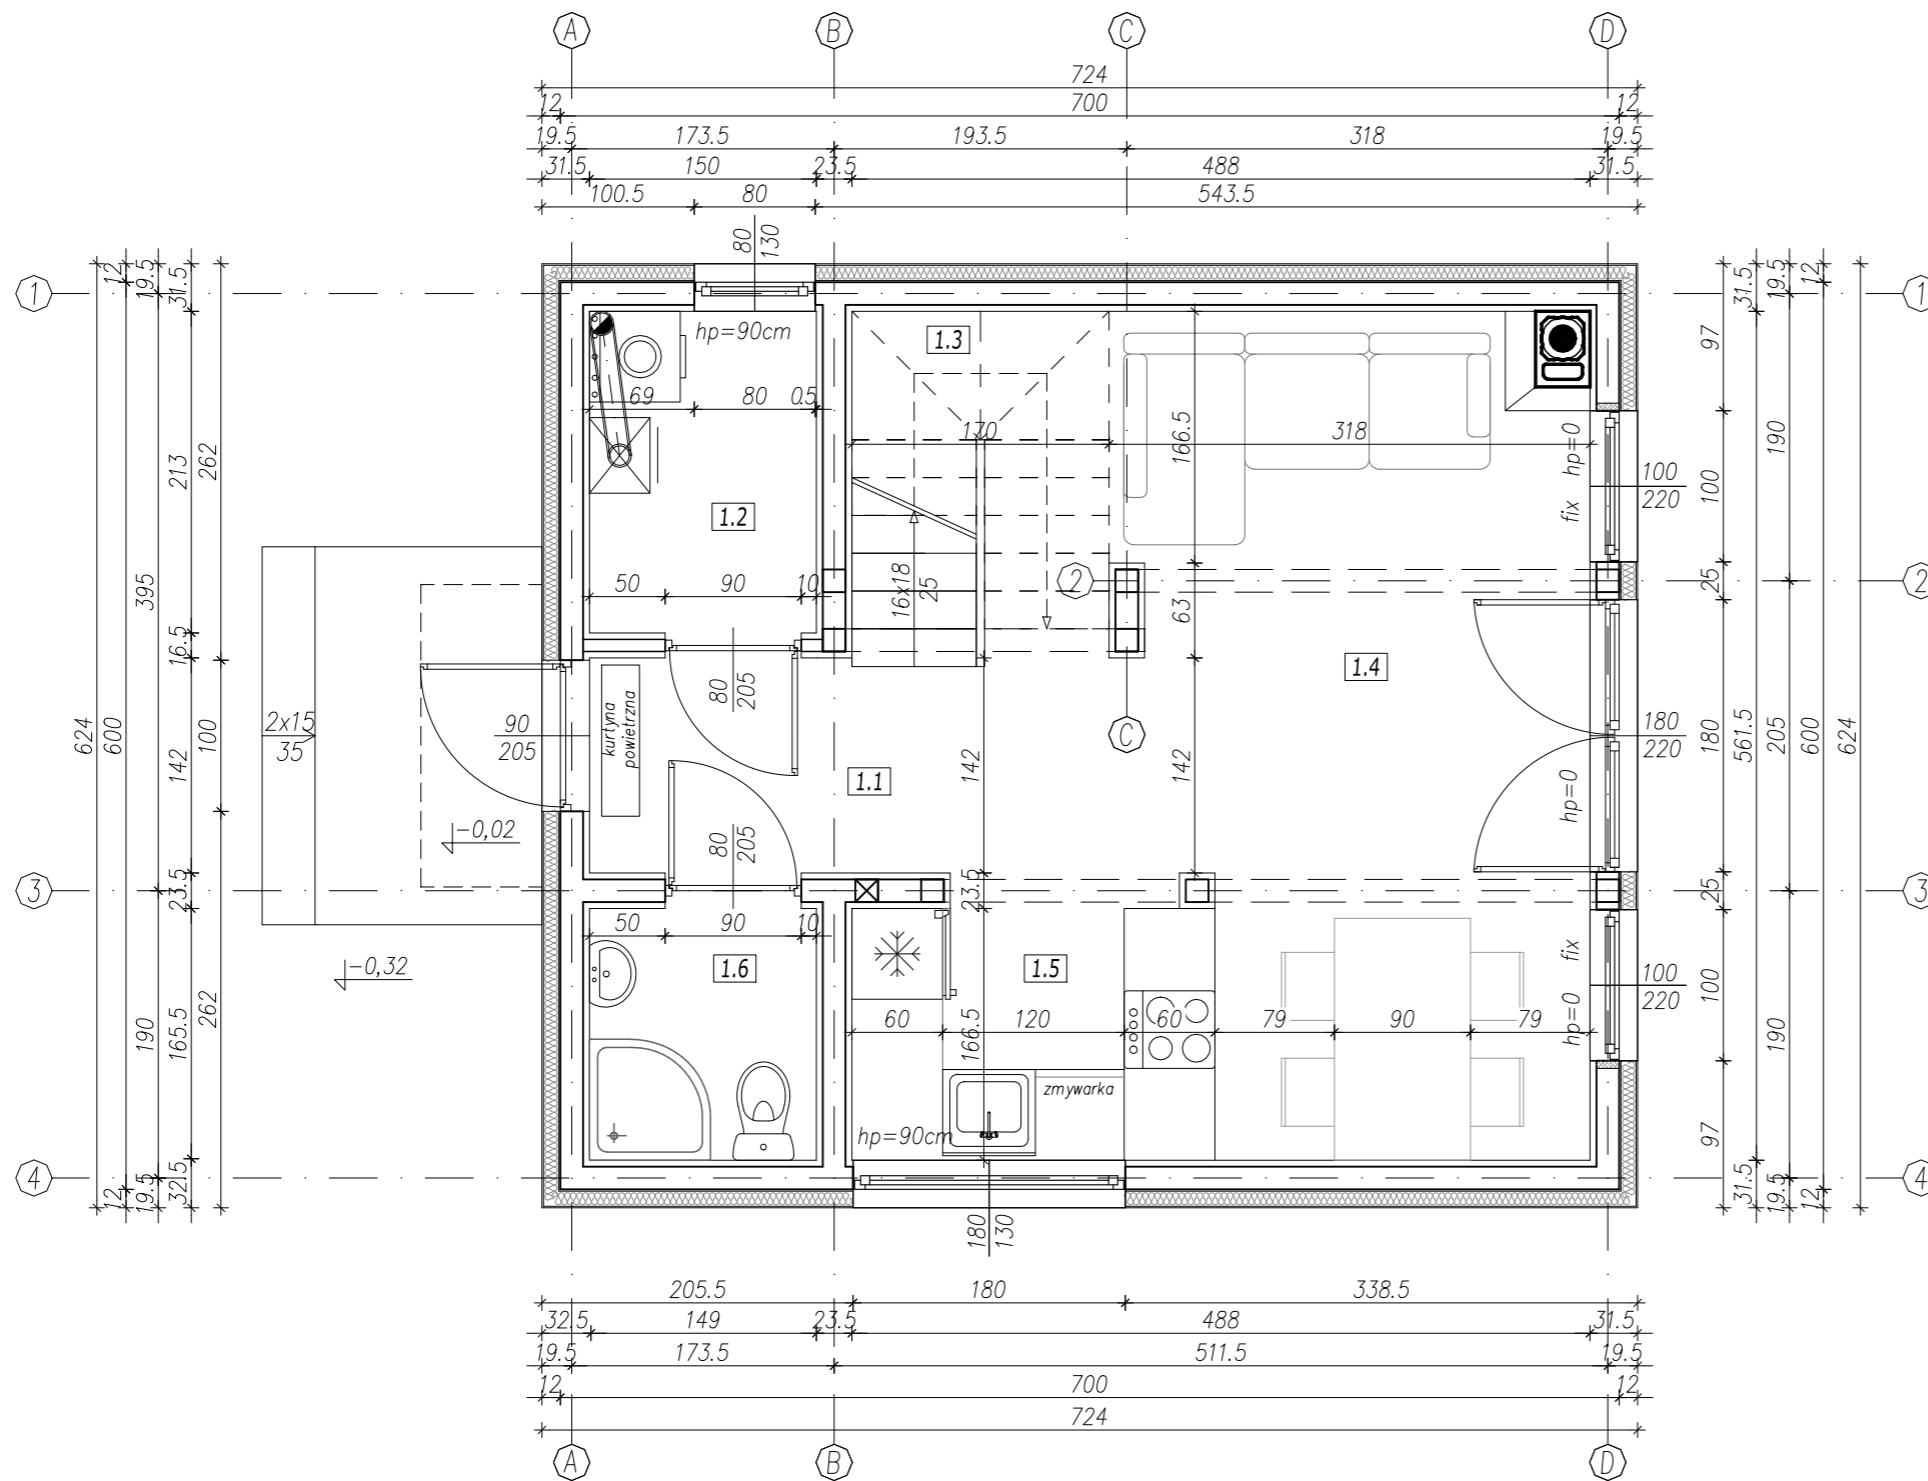

Pow. użytkowa

1.1	Korytarz
4.89 m ²	terakota
1.2	Pom. gospodarcze
3.19 m ²	terakota
1.3	Komunikacja
3.90 m ²	panele
1.4	Salon
16.20 m ²	panele
1.5	Kuchnia
4.35 m ²	terakota
1.6	Łazienka
2.50 m ²	terakota
35.03 m ²	RAZEM

Razem pow. użytkowa: 65.89m²

Razem pow. użytkowa,
(wys. 1,40–2,20m wliczona w 50%): 60.93m²